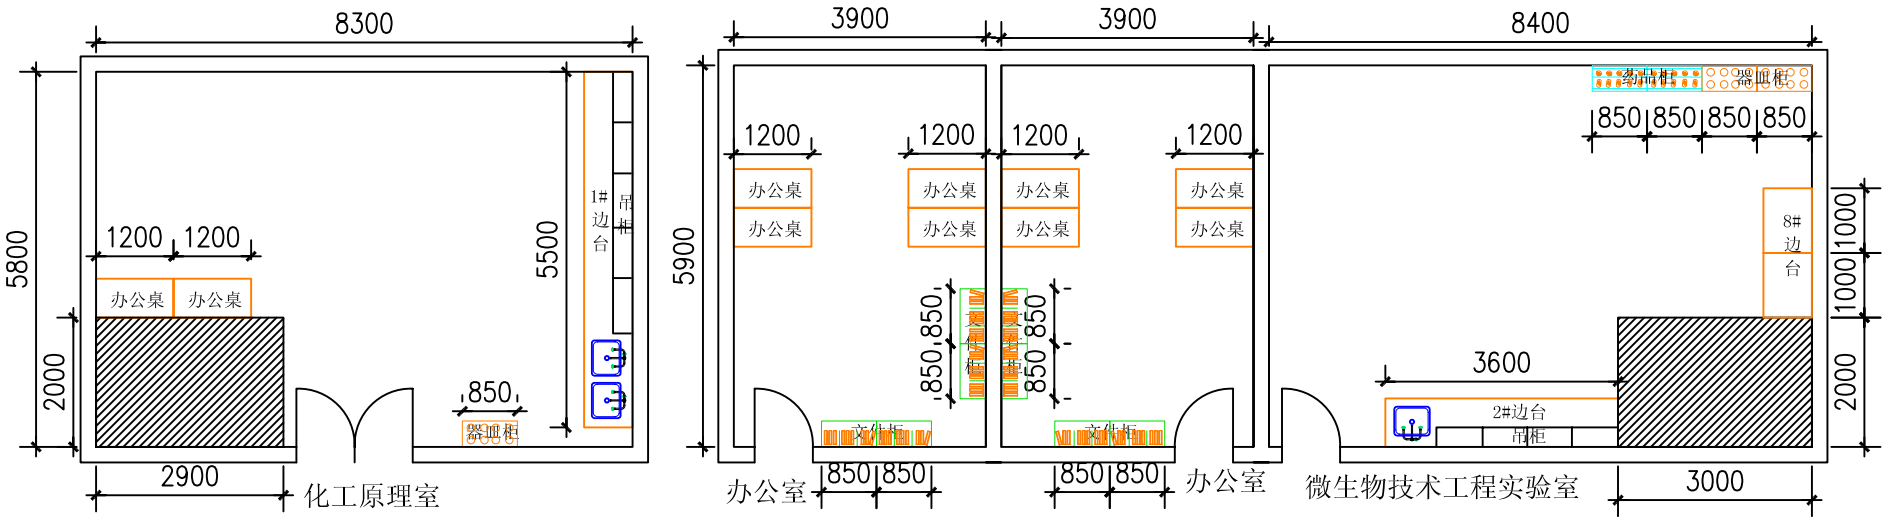

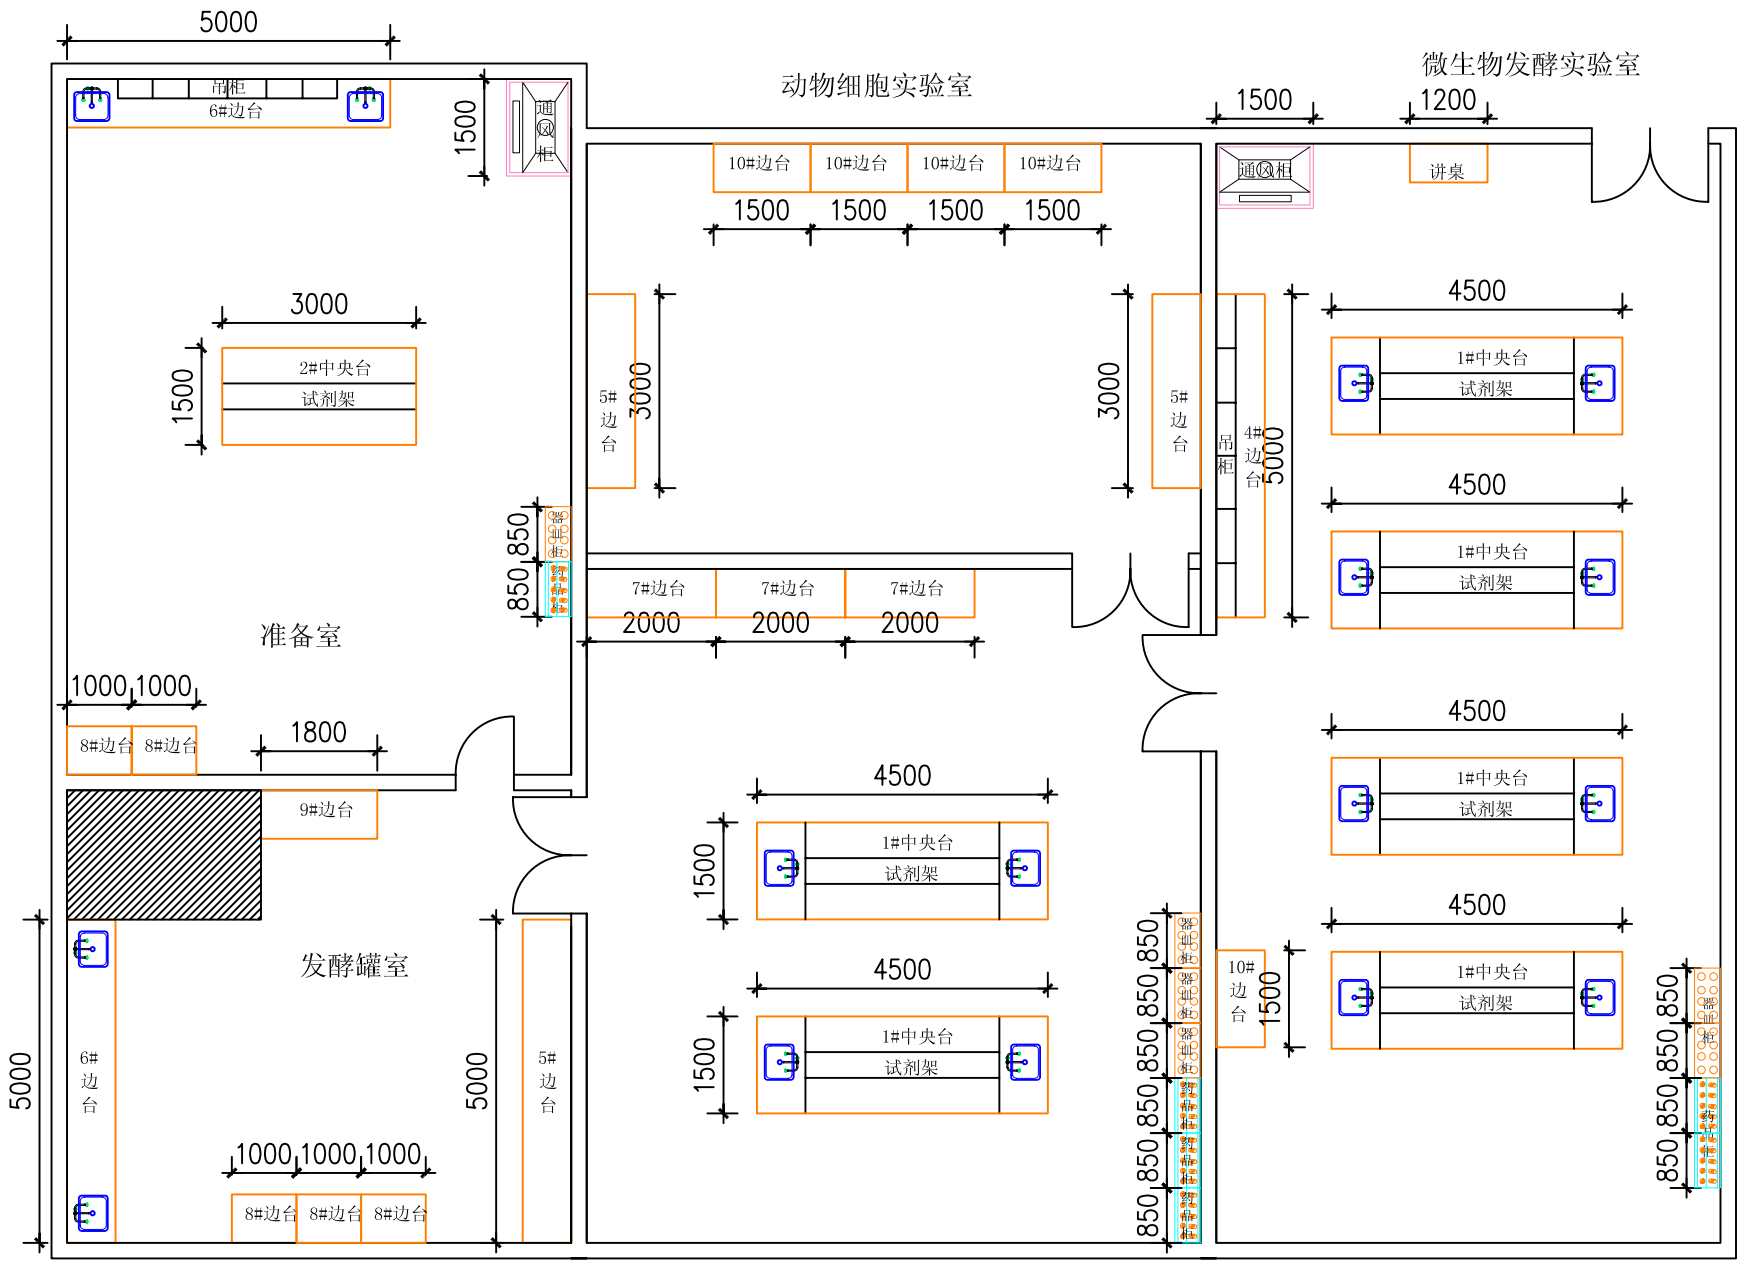

北京一林嘉业实验室设备有限公司 BEIJING YILIN PROJECT EQUIPMENT LABORATORY CC.,LTD 项目负责人电话：13948910103/010-51557121	客户名称	内蒙古农业大学第八层平面图			台面说明		审核(业务员)	
	工程编号		单 位	mm	面板颜色		客户确认	
	项目负责人	周敏	绘 图	张继昌	日 期	2014-04-15	页 码	

1、本设计版权所属北京一林嘉业实验室设备有限公司，未经本公司书面允许，不得自行复印或另作它用。
2、未经本公司授权，不得据此施工。否则，本公司将追究其责任
3、施工中若有异动，须及时通知本公司设计人员。

一 林 嘉 业
YILIN PROJECT